ФАСАДА СЕВЕРОИЗТОК / ELEVATION NORTHEAST

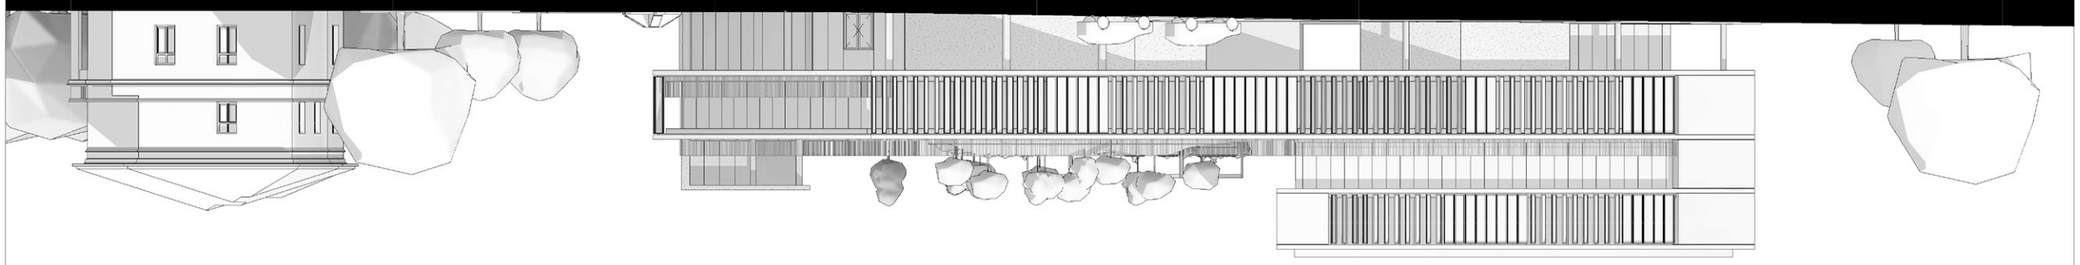

ФАСАДА ЮГОИЗТОК / ELEVATION SOUTHEAST

ФАСАДА ЮГОЗАПАД / ELEVATION SOUTHWEST

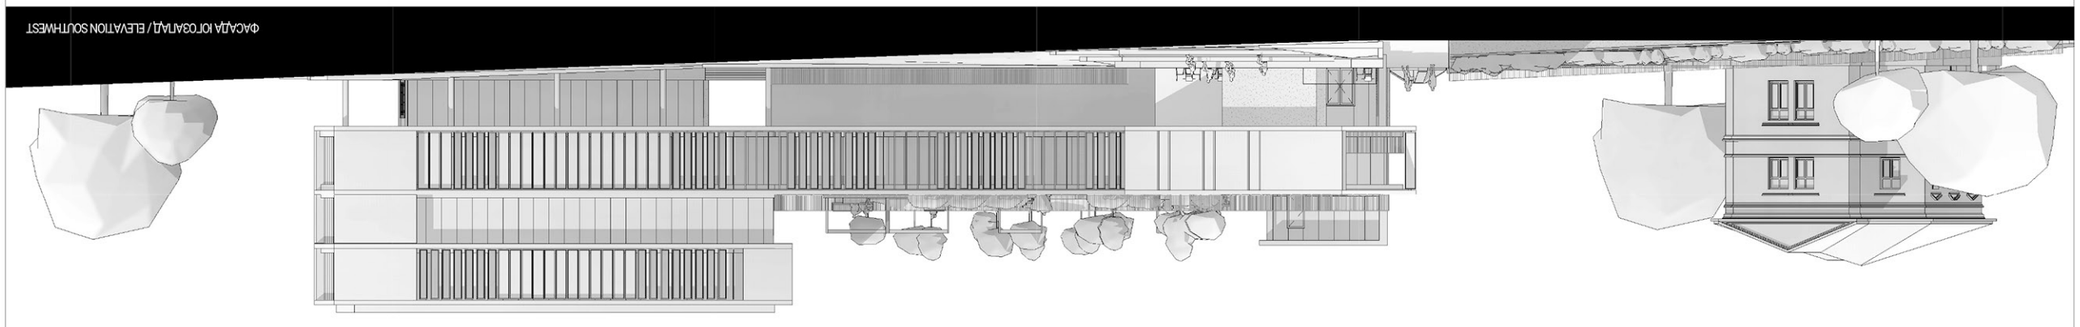
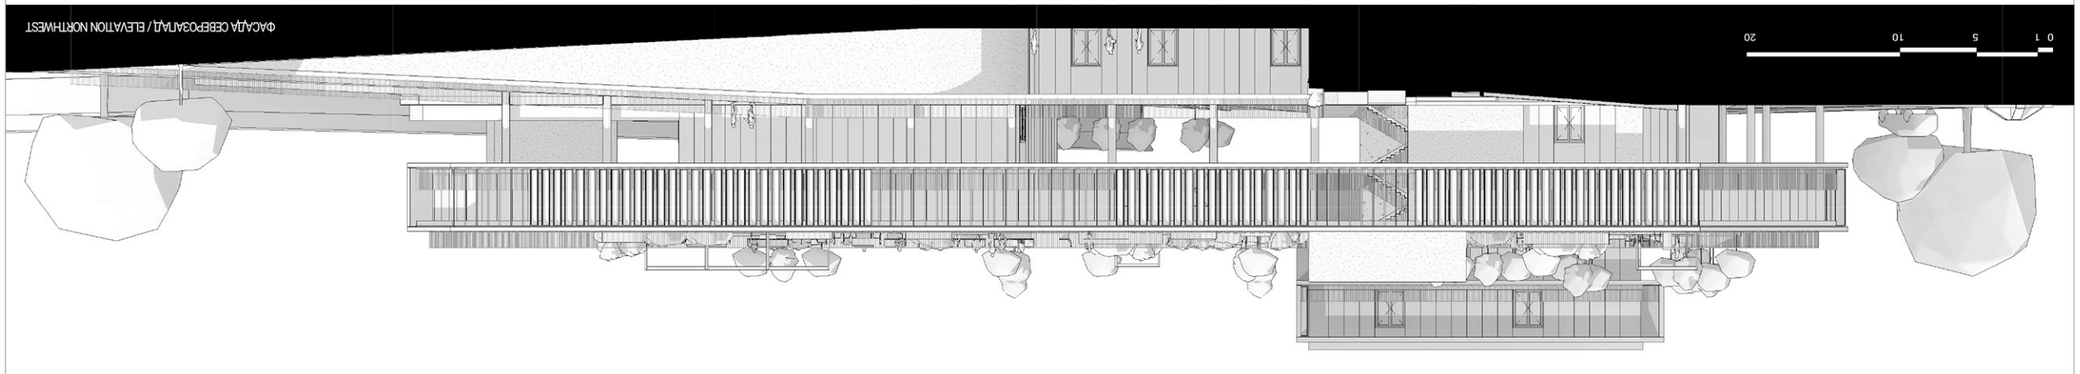
ФАСАДА СЕВЕРОЗАПАД / ELEVATION NORTHWEST